



Компоновка здания N17.  
M1:500. План на отм. +6,100  
I пусковой комплекс

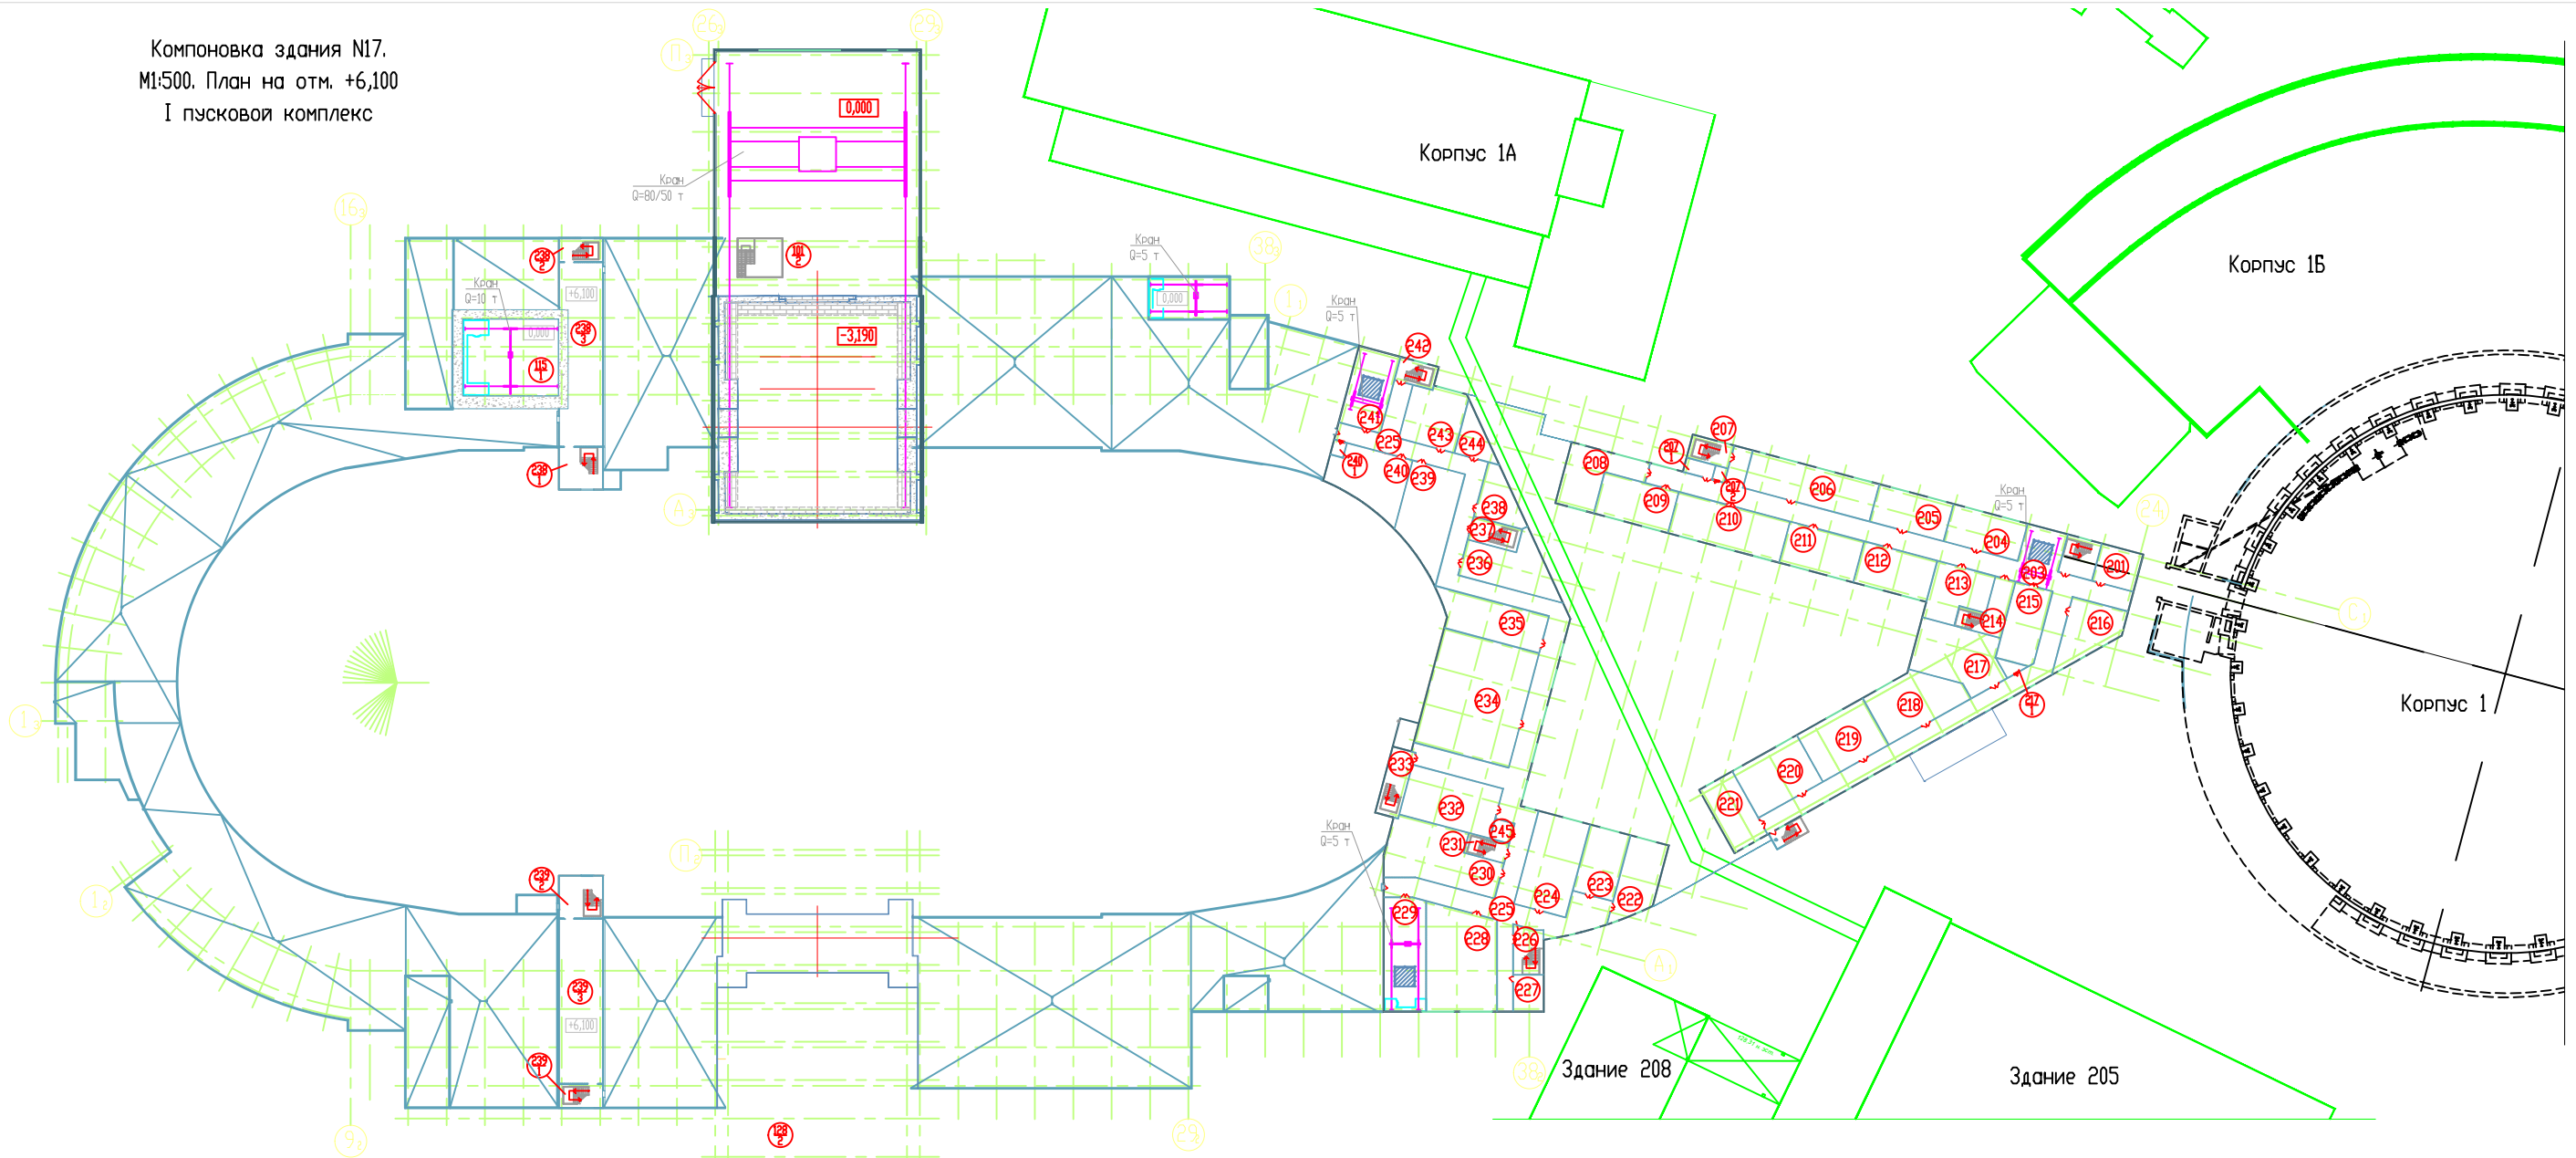

Компоновка здания N17. M1:500.  
План на отм. +11,100  
II пусковой комплекс

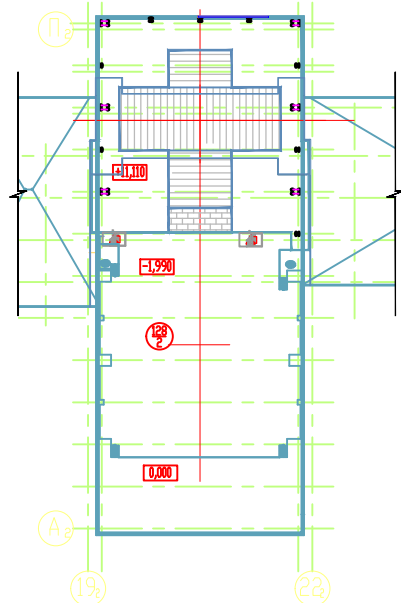

Экспликация помещений

Номер п/п	Наименование	Площадь м <sup>2</sup>	Класс помещения по ПУЗ	Категория производства по взрывной, взрыво-пожарной и пожарной
201	Помещение ИИП каналов транспортировки пзика	38,8		B4
202, 207	Лестничная клетка			
203	Коридор			
204	Электролитовая			
205	Помещение техническое	70,2		B4
206	Помещение вентиляции			
207	Кладовая негорючих материалов	14,2		
208	Помещение ИИП каналов транспортировки пзика	78,9		B4
209	Помещение ИИП каналов транспортировки пзика	77,6		B4
210	Помещение техническое	116,8		B4
211	Помещение ИИП каналов транспортировки пзика	77,8		B4
212	Помещение ИИП каналов транспортировки пзика	76,5		B4
213	Помещение ИИП каналов транспортировки пзика	70,2		B4
214	Лестничная клетка			
215	Помещение ИИП каналов транспортировки пзика	71,4		B4
216	Помещение ИИП каналов транспортировки пзика	72,0		B4
217	Помещение техническое	120,8		B4
218	Помещение ИИП каналов транспортировки пзика	104,4		B4
219	Помещение ИИП каналов транспортировки пзика	96,2		B4
220	Помещение ИИП каналов транспортировки пзика	94,1		B4
221	Помещение ИИП каналов транспортировки пзика	70,6		B4

Экспликация помещений

Номер п/п	Наименование	Площадь м <sup>2</sup>	Класс помещения по ПУЗ	Категория производства по взрывной, взрыво-пожарной и пожарной
222	Помещение ИИП каналов транспортировки пзика	72,3		B4
223	Помещение ИИП каналов транспортировки пзика	67,5		B4
224	Помещение ИИП каналов транспортировки пзика	122,7		B4
225	Коридор			
226	Лестничная клетка			
227	Кладовая негорючих материалов			
228	Помещение вентиляции			
229	Помещение монтажного проема			
230	Помещение ИИП каналов транспортировки пзика	142,3		B4
231, 233	Лестничная клетка			
232	Помещение техническое	115,3		B4
234	Помещение вентиляции			
235	Помещение техническое	96,0		B4
236	Помещение техническое	96,0		B4
237	Лестничная клетка			
238	Кладовая негорючих материалов	45,6		
238 1,2, 238 3	Лестничная клетка			
239	Помещение ИИП каналов транспортировки пзика	120,8		B4
239 1,2, 239 3	Лестничная клетка			
239 3	Галерея			

Экспликация помещений

Номер п/п	Наименование	Площадь м <sup>2</sup>	Класс помещения по ПУЗ	Категория производства по взрывной, взрыво-пожарной и пожарной
240	Помещение ИИП каналов транспортировки пзика	109,2		B4
241	Помещение монтажного проема			
242	Лестничная клетка			
243	Помещение ИИП каналов транспортировки пзика	79,6		B4
244	Кладовая негорючих материалов	30,2		
207г, 207л, 240л, 245	Помещение сборочного инвентаря			

Согласовано

Имя, № подл. Подл. и дата  
Взв. инв. №

318Б-063К-ИОС7.1.К-Т0

Размещение тяжелого колладера NCA на площадке Л/ВЗ ОИИ в г. Дзене с частичной реконструкцией здания N 1

Имя, Колл./Лист	№ док. Подл.	Дата	Здание 17	Стация	Лист	Листов
Разработчик	Григорьева	10.13.2013		П	7	14
Проверил	Жарова	10.13.2013				
Нач. отд.	Жарова	10.13.2013				
Гласпеч	Соколова	10.13.2013				
Глиняцкий	Козанов	10.13.2013				

Компоновка здания и сооружения для размещения Колладера NCA. План на отм. +6,100

ЗАО «КОМЕТА»

Отдел Технологический

Формат А1