



План на отм. 0,000
(детектора МРД в рабочей позиции)

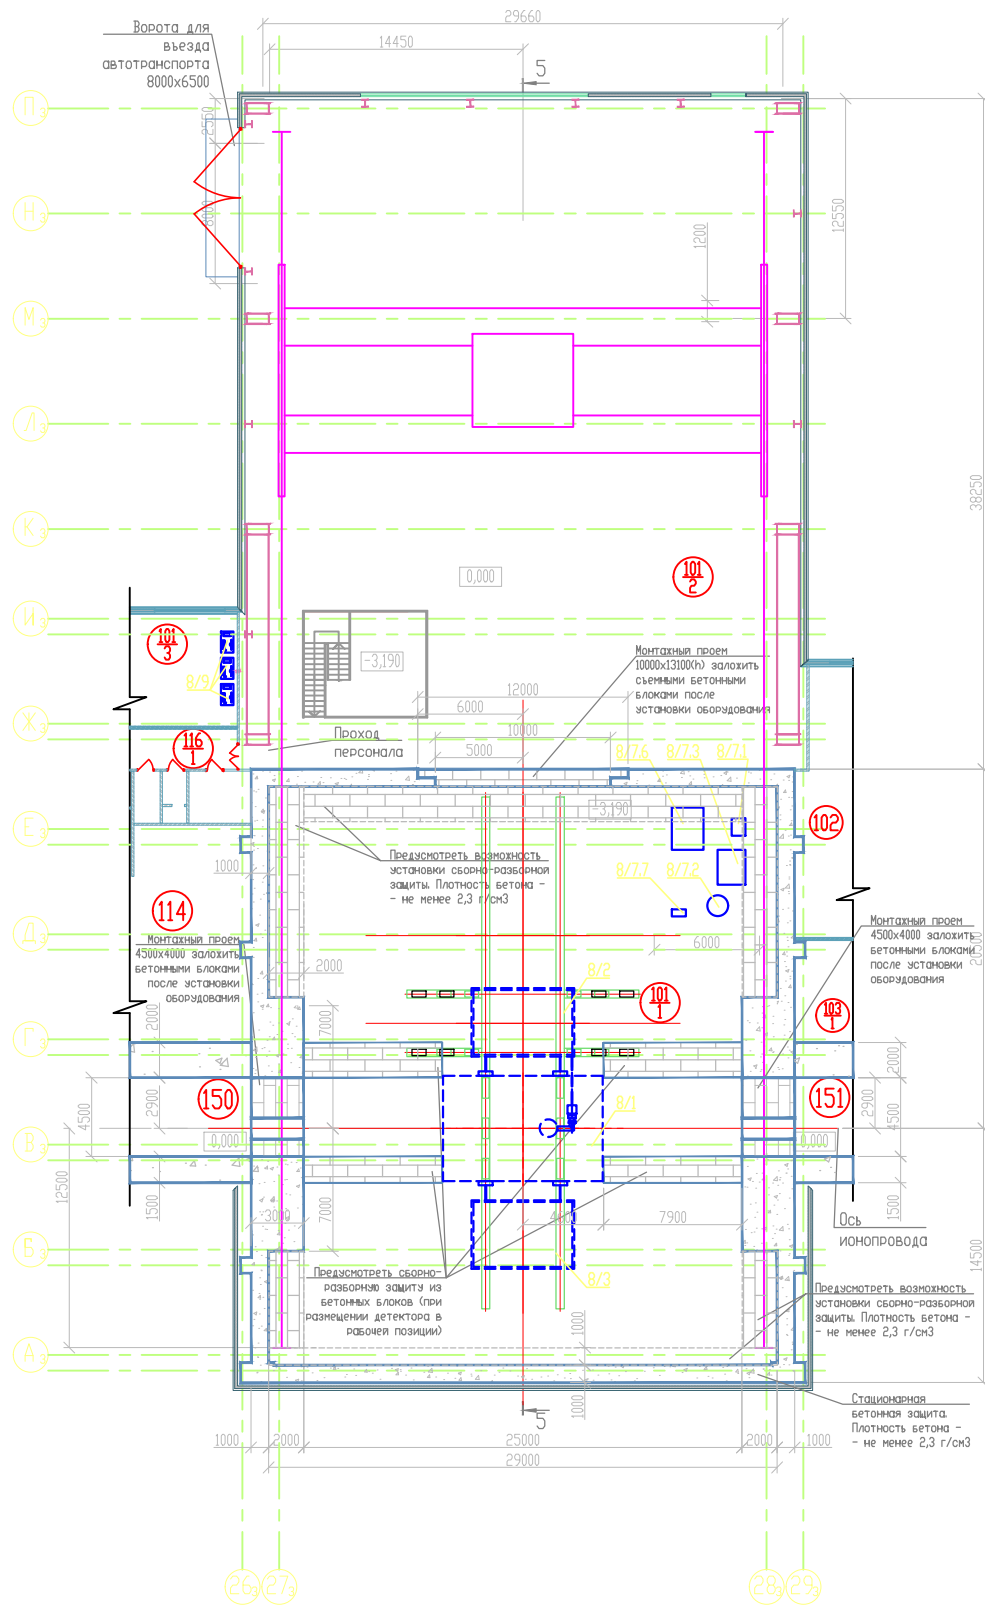

План на отм. 0,000
(детектора МРД в рабочей позиции отсутствует)

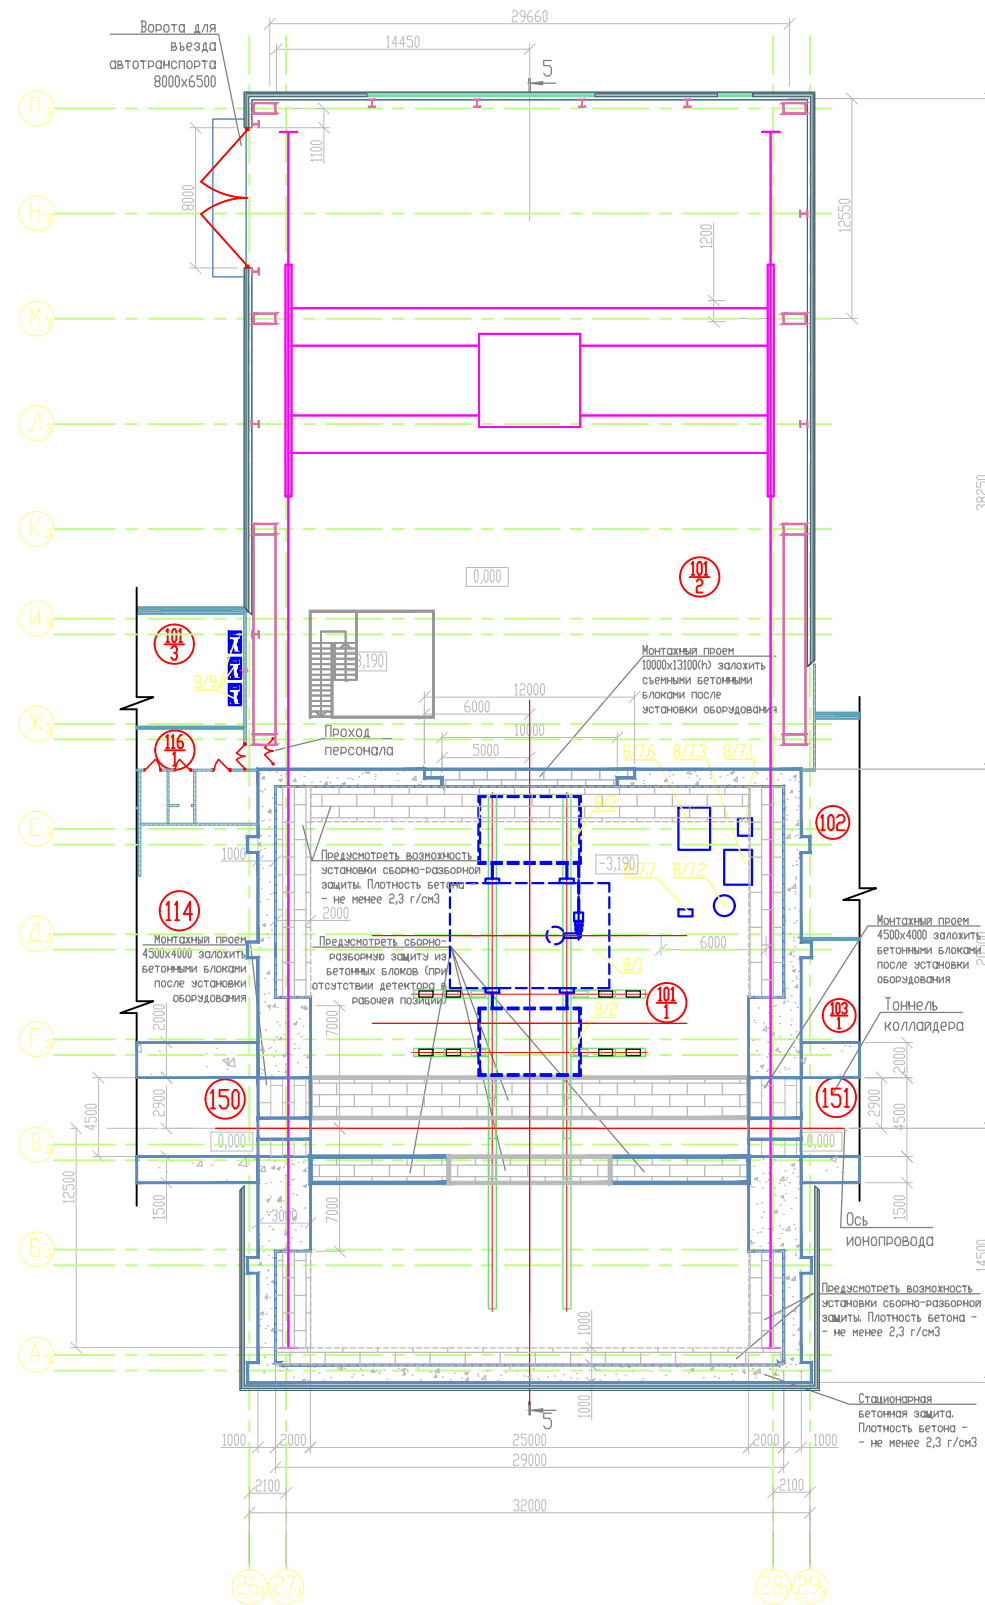

ЭКСПЛИКАЦИЯ ПОМЕЩЕНИЯ

Номер п/п	Наименование	Площадь м ²	Класс помещения по ПДЗ	Категория производства по взрывной, взрыво-пожарной и пожарной опасности
101	Помещение детектора МРД	714,3	П-1	В3
102	Помещение для сборки детектора МРД	1233,0	П-1	В3
103	Помещение оперативного пункта	57,2		В4
150	Помещение кабина коллайдера (Полякова В)	1136,5		В4
151	Помещение кабина коллайдера (Полякова Е)	2639,0		В4

СПЕЦИФИКАЦИЯ ОБОРУДОВАНИЯ

Поз.	Обозначение	Наименование	Кол.	Масса ед., т	Примечание
8		Детектор МРД	1 комплект		
8/1		Соленоид	1		
8/2		Рельсовая путь соленоида	1		
8/3		Полос магнита	2		
8/4		Рельсовая путь полуса	1		
8/5		Платформа для оборудования	1		
8/6		Платформа для источников питания	1		
8/7		Криогенная станция	1 комплект		
8/7.1		Контрольный двар	1		
8/7.2		Гелиевый резервуар	1		
8/7.3		Блок охлаждения	1		
8/7.4		Гелиевый компрессор	1		
8/7.5		Система удаления масла и система управления газовыми потоками	1		
8/7.6		Система контроля и управления	1		
8/8		Система питания корректирующих катушек	1		
8/8.1		Источники питания корректирующих катушек	2		
8/8.2		Реверсивная переключатель	2		
8/8.3		Блок водяного охлаждения	2		
8/8.4		Стойка управления	1		

Разрез 5-5 - см. лист 10

318Б-063К-ИОС7.1.К-Т0		Заказ 318	
Размещение тяжелого коллайдера ИСА на площадке ИРЗ ОИЯИ в г. Дзень с частичной реконструкцией здания № 1			
Изм. Кол. Лист	№ док. Подл.	Дата	Этап
Разработчик	Гришова	10.13.	Здание 17
Проверил	Махрова	10.13.	Лист
Нач. отд.	Махрова	10.13.	П 9 14
Госпеч.	Соколова	10.13.	Листов
Генеральный директор		Помещения детектора МРД	
Отдел Технологический		Размещение технологического оборудования	
		Планы на отм. 0,000	
		Формат А1	