



План на отм. 0,000

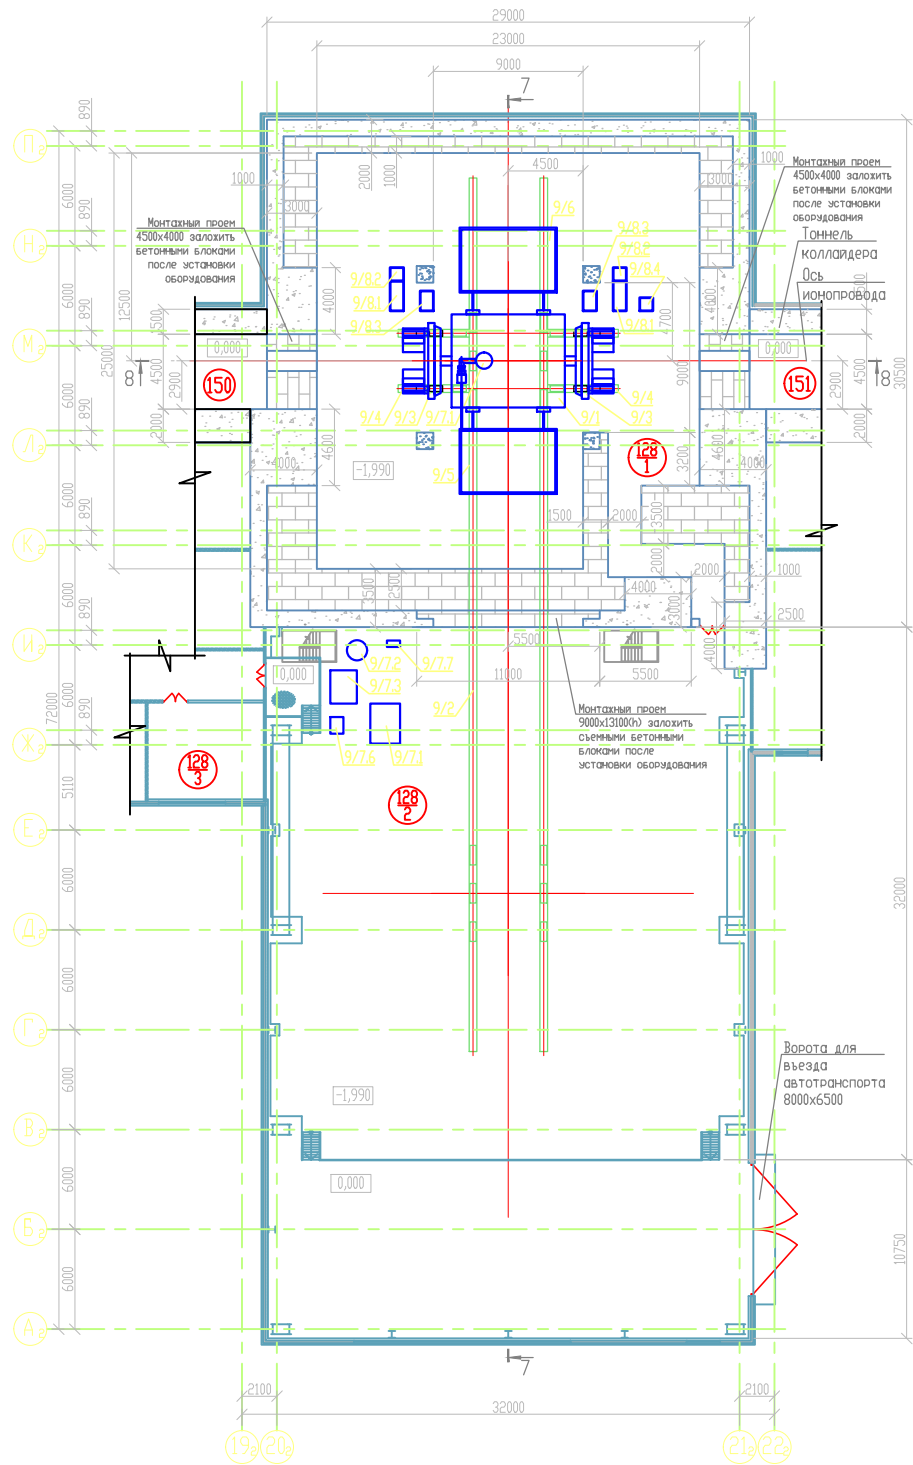

План на отм. +11,110

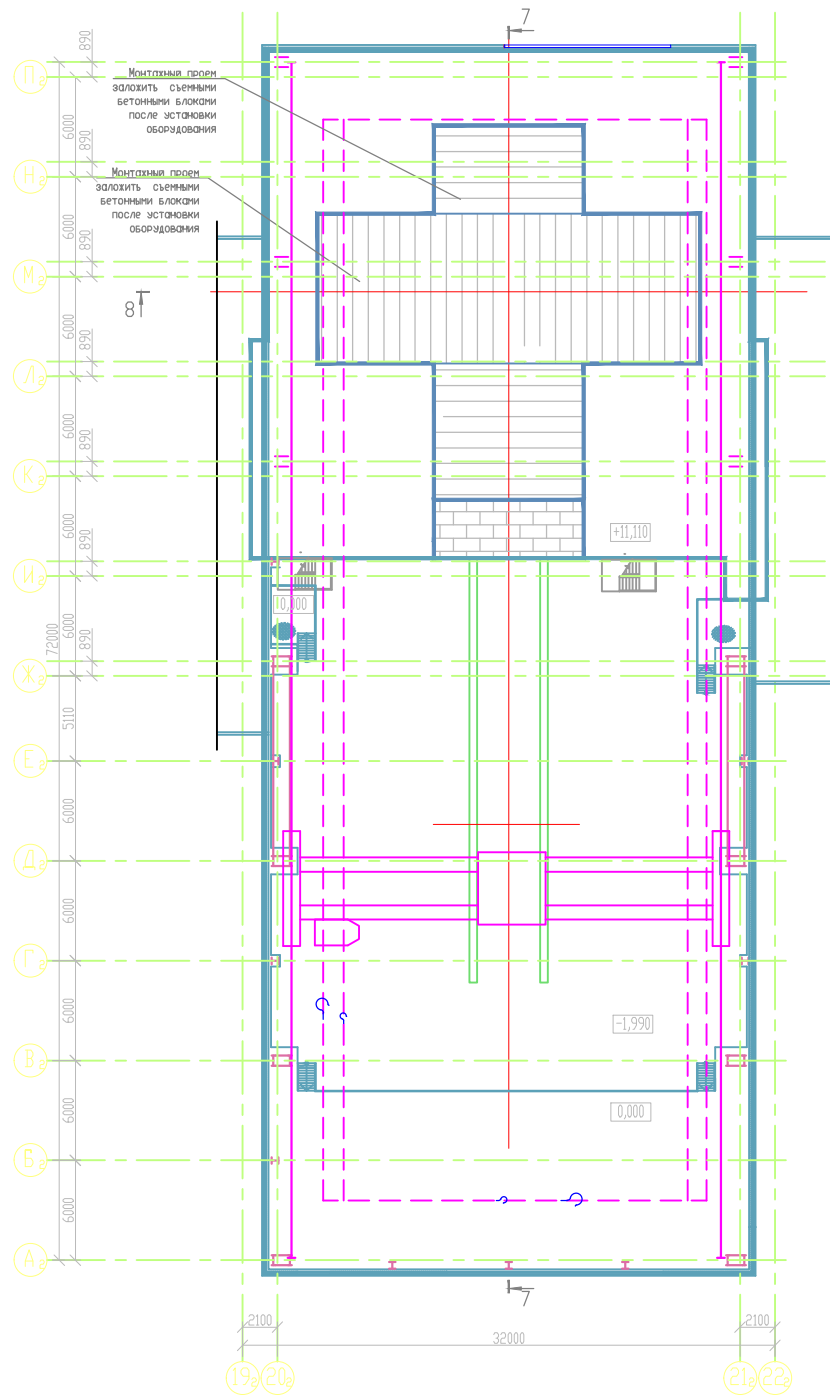

ЭКСПЛИКАЦИЯ ПОМЕЩЕНИЙ

| Номер п/п | Наименование | Площадь м ² | Класс помещения по ПУЭ | Категория производства по взрывной, взрыво-пожарной и пожарной опасности |
|-----------|---|------------------------|------------------------|--|
| 128 | Помещение детектора SPD | 564,9 | П-1 | В3 |
| 128 | Помещение для сборки детектора SPD | 2123,3 | П-1 | В3 |
| 128 | Помещение оперативного пультя | 36,0 | | В4 |
| 150 | Помещение кафона коллайдера (Полужолющ В) | 1136,5 | | В4 |
| 151 | Помещение кафона коллайдера (Полужолющ Е) | 2639,0 | | В4 |

СПЕЦИФИКАЦИЯ ОБОРУДОВАНИЯ

| Поз. | Обозначение | Наименование | Кол. | Масса ед. т | Примечание |
|-------|-------------|--|------------|-------------|------------|
| 9 | | Детектор SPD | 1 комплект | | |
| 9/1 | | Соленоид | 1 | 26,7 | |
| 9/2 | | Рельсовая путь соленоида | 1 | | |
| 9/3 | | Полос магнита | 2 | 31,4 | |
| 9/4 | | Рельсовая путь полуса | 1 | | |
| 9/5 | | Платформа для оборудования | 1 | | |
| 9/6 | | Платформа для источников питания | 1 | | |
| 9/7 | | Криогенная установка | 1 комплект | | |
| 9/7.1 | | Контрольный двор | 1 | | |
| 9/7.2 | | Гелиевый резервуар | 1 | | |
| 9/7.3 | | Блок охлаждения | 1 | | |
| 9/7.4 | | Гелиевый компрессор | 1 | | |
| 9/7.5 | | Система задания масла и система управления газовыми потоками | 1 | | |
| 9/7.6 | | Система контроля и управления | 1 | | |
| 9/8 | | Система питания корректирующих катушек | 1 | | |
| 9/8.1 | | Источник питания корректирующих катушек | 2 | | |
| 9/8.2 | | Ревверсивный переключатель | 2 | | |
| 9/8.3 | | Блок водяного охлаждения | 2 | | |
| 9/8.4 | | Станция управления | 1 | | |

Разрезы 7-7, 8-8 - см. лист 12

| | | | |
|--|--------------|--|--------------------------|
| 318В-063К-ИОС7.1.К-ТО | | Размещение технологического оборудования ИОС | |
| на площадке №93 ОИЯИ в г. Дубне с частичной реконструкцией здания №1 | | Заказ 318 | |
| Мен. Колл./Лист | № док. Подл. | Дата | Страница / Лист / Листов |
| Разработ. | Григорьев | 10.12.2017 | 17 / 11 / 14 |
| Проверил | Иванова | 10.12.2017 | |
| Нач. отд. | Иванова | 10.12.2017 | |
| Гослиц. | Соколова | 10.12.2017 | |
| Гендир. | Козанов | 10.12.2017 | |
| Отдел Технологического | | Формат А1 | |

Согласовано

Имя, № подл. Подл. и дата

Взв. и №